



REDAZIONE PIANO URBANISTICO ATTUATIVO
Ambito di trasformazione AT1 - Polo fieristico turistico

ELABORATO
Tav.06 Rilievo plano-altimetrico



COMMITTENTE:
Nevia Biotech S.r.l.
Sandro Soriano rappresentante legale
Montella alla Via Piedipastini, 14


R.U.P.

SINDACO
Dott. Rizieri Buonopane

Progettisti

Dott. Urb. **Sebastiano Cente**

Arch. **Raffaele Piccirilli**

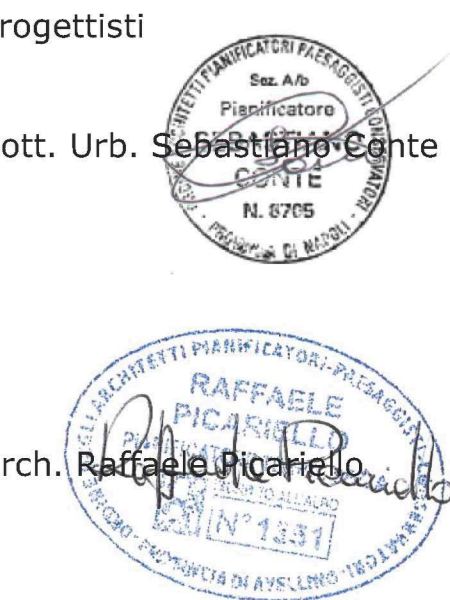

Data Luglio 2023

Scala 1:500