



**Fondazione Opera Pia**  
Asilo Infantile "S. e G. Capone"  
Montella


## PIANO URBANISTICO ATTUATIVO

RIQUALIFICAZIONE BENI DELLA  
FONDAZIONE OPERA PIA ASILO INFANTILE "S. e G. CAPONE"  
SITI IN MONTELLA IN LARGO GARZANO - VIA SAN NICOLA - VIA SPINELLA



**Elaborato:** Relazione tecnica. Impianto di pubblica illuminazione

Il Presidente pro-tempore  
Silvio Santarella

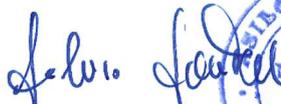
Il Progettista  
arch. Gelsomino De Simone  
con la collaborazione dello  
Studio Chiaradonna



**P.U.A.**

**RIQUALIFICAZIONE BENI DELLA FONDAZIONE OPERA PIA**

**ASILO INFANTILE “S. E G. CAPONE”**

**SITI IN MONTELLA IN LARGO GARZANO -VIA SAN NICOLA – VIA SPINELLA**

**IMPIANTI DI PUBBLICA ILLUMINAZIONE**

**RELAZIONE TECNICA**

Nelle tavole allegate alla presente relazione è stata riportata la consistenza dell’impianto di pubblica illuminazione esistente e quello che si prevede con il PUA indicato a tergo.

Più precisamente lo stato attuale dell’impianto di p.i. è presente soltanto lungo la viabilità pubblica e cioè su Largo Garzano – via San Nicola – Largo G. Capone – via Spinella e costituito da corpi illuminanti artistici su pali e corpi illuminanti a sbraccio a muro.

Il posizionamento degli stessi è riportato nel grafico distinto per tipologia come da legenda.

I cavi elettrici sono contenuti in tubazioni interrato lungo gli spazi interessati con pozzetti in cls in corrispondenza dei corpi illuminanti.

La consistenza del detto impianto è confermato anche nella previsione del PUA con le modifiche apportate nella sola parte di riqualificazione degli spazi pubblici con l’inserimento di pali e corpi illuminazioni uguali a quelli esistenti.

Con il PUA si intendono illuminare anche gli spazi interni mediante cavidotti interrati lungo i vialetti e corpi laterali a fungo o faretti .

L’impianto di p.i. esistente è stato già adeguato alle norme di cui alla L.R. n.12/2002 contro l’inquinamento luminoso e tale attenzione sarà posta in essere anche con la scelta per le nuove apparecchiature.

Per quanto riguarda l’illuminazione delle aree interne di proprietà della Fondazione l’impianto sarà realizzato con cavidotti interrati ai margini dei vialetti e delle aree con corpi illuminanti su pali artistici bassi e dotati di elementi tali da evitare inquinamento luminoso a norma della Legge Regionale n.12/2002.

Ovviamente i dettagli saranno oggetto dei livelli di progettazione a farsi a seguito della approvazione del PUA.



N



- - - Comparto urbanistico
- Proprietà Fondazione
- Consistenze Fondazione
- Lampione a palo
- Lampione a sbraccio a muro



Lampione a palo in ghisa esistente.



Lampione a sbaccio esistente.

Ditta:



Fondazione Opera Pia  
Asilo Infantile  
"S. e G. Capone"

Tavola n.:

**A.02.8**

Tavola:


Stato delle consistenze -  
Impianto di pubblica  
illuminazione

Scala:


1:750

Il Progettista:

arch. Gelsomino De Simone  
con la collaborazione dello  
Studio Chiaradonna

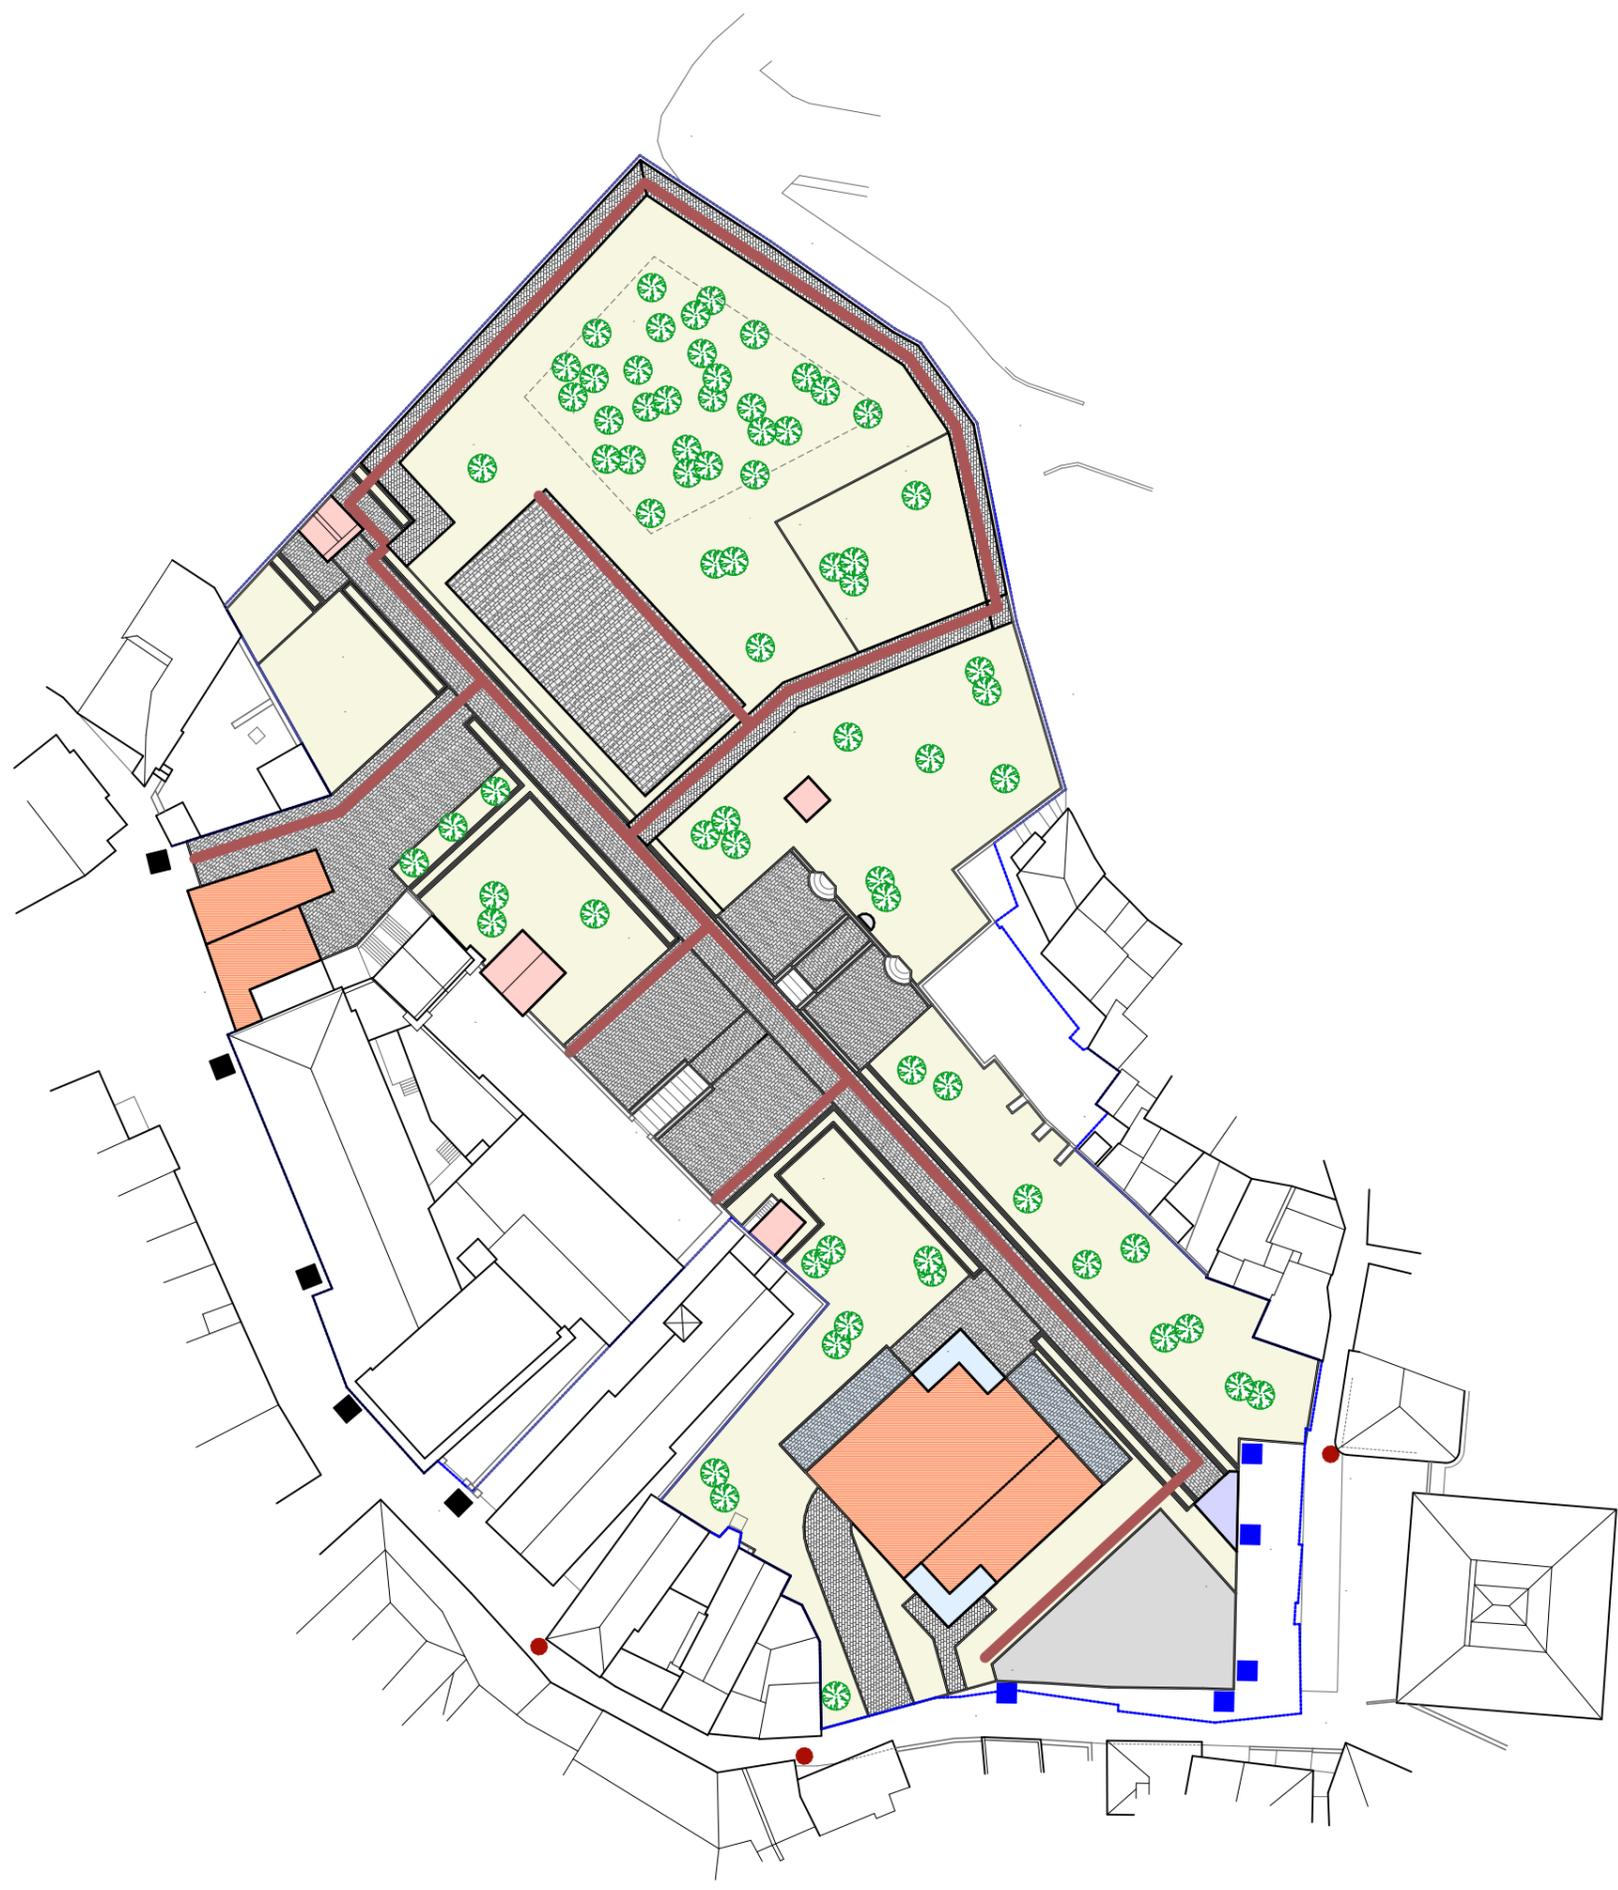

Palo in ghisa verniciato di colore nero antracite. Costituito da un elemento centrale cilindrico su base ottagonale e lanterna a sezione quadrata con ottica LED.

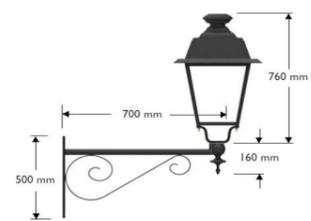

Mensola a muro e lanterna portata dal basso in pressofusione di alluminio a sezione quadrata con ottica LED.

- - - Proprietà Fondazione
- Corpo di fabbrica di progetto  
368.2 mq
- Riqualificazione giardino  
8 450 mq
- Lampione a palo esistente
- Lampione a palo di progetto
- Lampione a sbraccio a muro esistente
- Linea interna p.i. con faretti

Ditta:



Fondazione Opera Pia  
Asilo Infantile  
"S. e G. Capone"

Tavola n.: **A.03.12**

Tavola: **Planimetria di progetto -  
Impianto di pubblica  
illuminazione**

Scala: **1:750**

Il Progettista:  
**arch. Gelsomino De Simone  
con la collaborazione dello  
Studio Chiaradonna**