

TOT. SUPERFICE TERRITORIALE AT-1 **46 338 M²**



AMBITTO DI TRASFORMAZIONE AT1 - POLO FIERISTICO TURISTICO			
COMPOSIZIONE COMPARTO DIMENSIONAMENTO			
FUNZIONI AMMESSE	SLP	VOLUME MIN	VOLUME MAX
RESIDENZIALE	2780 M ²	8 897 M ³	27 803 M ³
DIREZIONALE	2780 M ²	8 897 M ³	27 803 M ³
COMMERCIALE	2780 M ²	8 897 M ³	27 803 M ³
TURISTICO/RICETTIVO	2780 M ²	17 794 M ³	55 606 M ³
TOTALE	13 901 M²	44 484 M³	139 014 M³

AMBITTO DI TRASFORMAZIONE AT1 - POLO FIERISTICO TURISTICO		
COMPOSIZIONE COMPARTO PROGETTO		
FUNZIONI AMMESSE	SLP	VOLUME
RESIDENZIALE	2708 M ²	11 520 M ³
DIREZIONALE	2779 M ²	11 287 M ³
COMMERCIALE	2780 M ²	27 800 M ³
TURISTICO/RICETTIVO	5560 M ²	22 575 M ³
TOTALE	13 899 M²	73 182 M³

RAFFRONTO DELLE SUPERFICI	
DIMENSIONAMENTO	PROGETTO
13 901 M ²	> 13 899 M ²

RAFFRONTO DEI VOLUMI	
DIMENSIONAMENTO	PROGETTO
139 014 M ³	> 73 182 M ³

AMBITTO DI TRASFORMAZIONE AT-1 POLO FIERISTICO TURISTICO	
STANDARD PROGETTO	
VIABILITÀ	4 984,5 M ²
VERDE	3 234 M ²
PARCHEGGI	4 286 M ²
ALTRI STANDARD	2 996 M ²

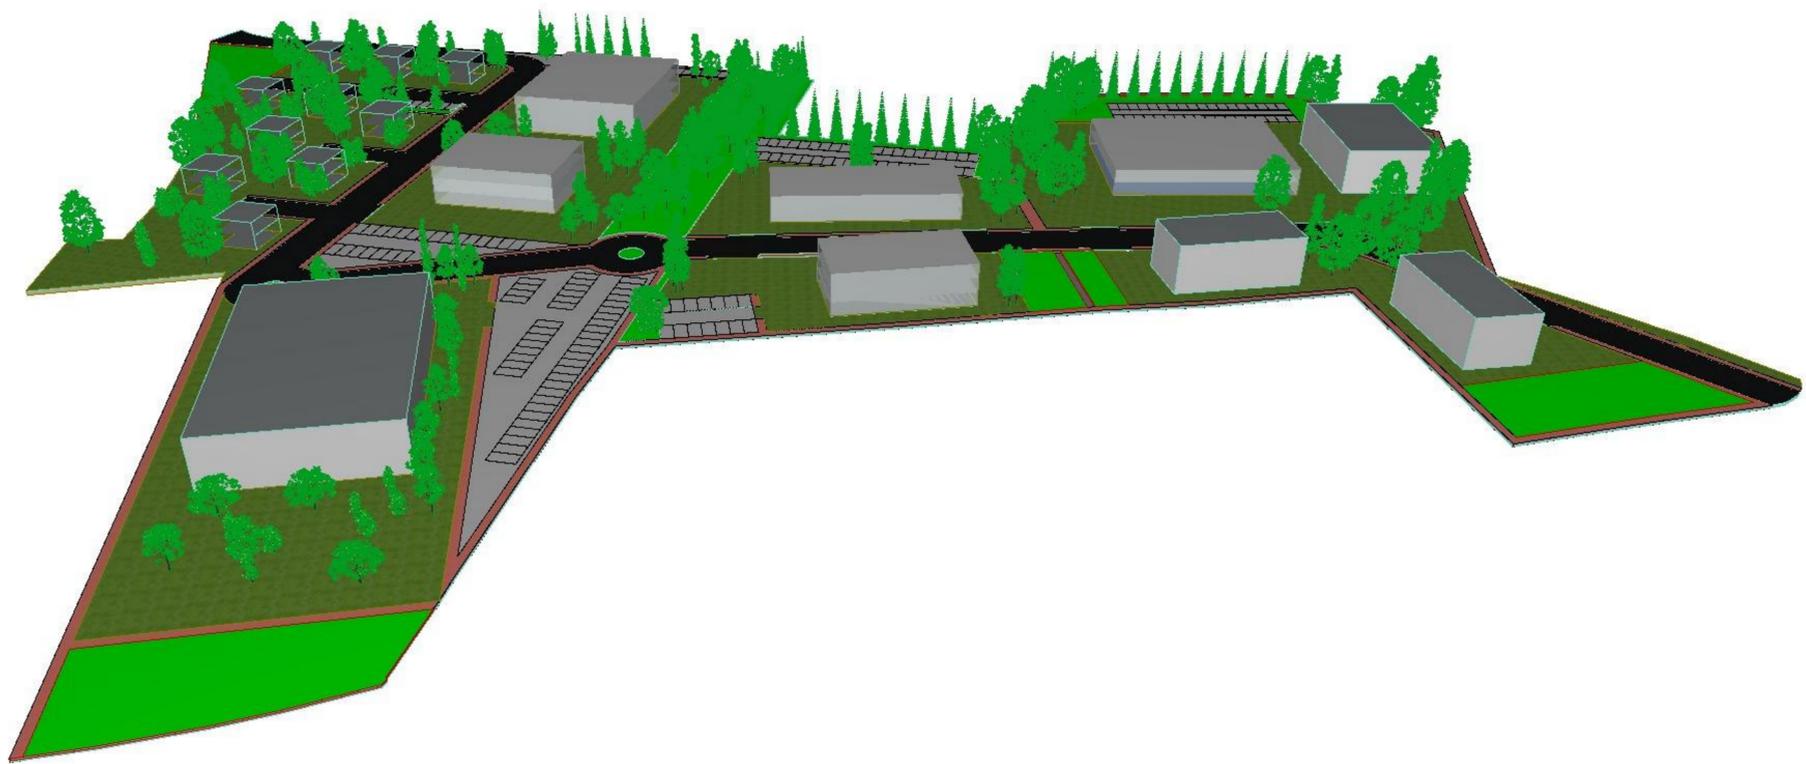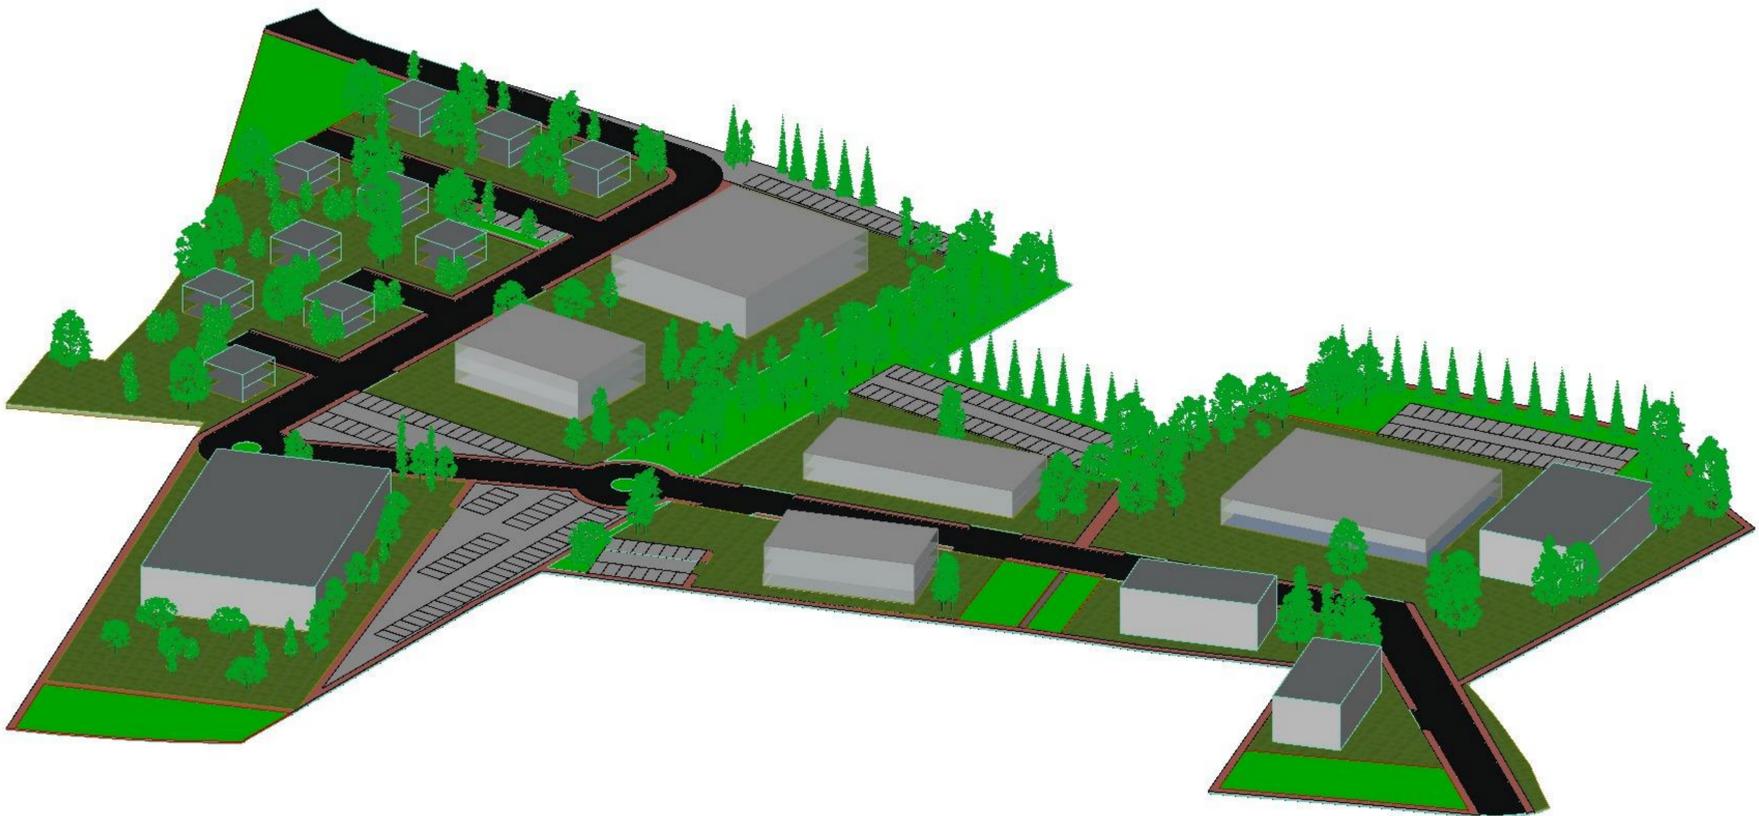

REDAZIONE PIANO URBANISTICO ATTUATIVO
Ambito di trasformazione AT1 - Polo fieristico turistico

ELABORATO
Tav.10 Planivolumetrico

Comune di **COMMITTENTE:**
Nevia Biotech S.r.l.
Sandro Soriano rappresentante legale
Montella alla Via Piedipastini, 14

R.U.P.

SINDACO
Dott. Rizieri Buonopane

Progettisti

Dott. Urb. **Sebastiano Corio**

Arch. **Raffaello Piccarillo**

Data Luglio 2023