
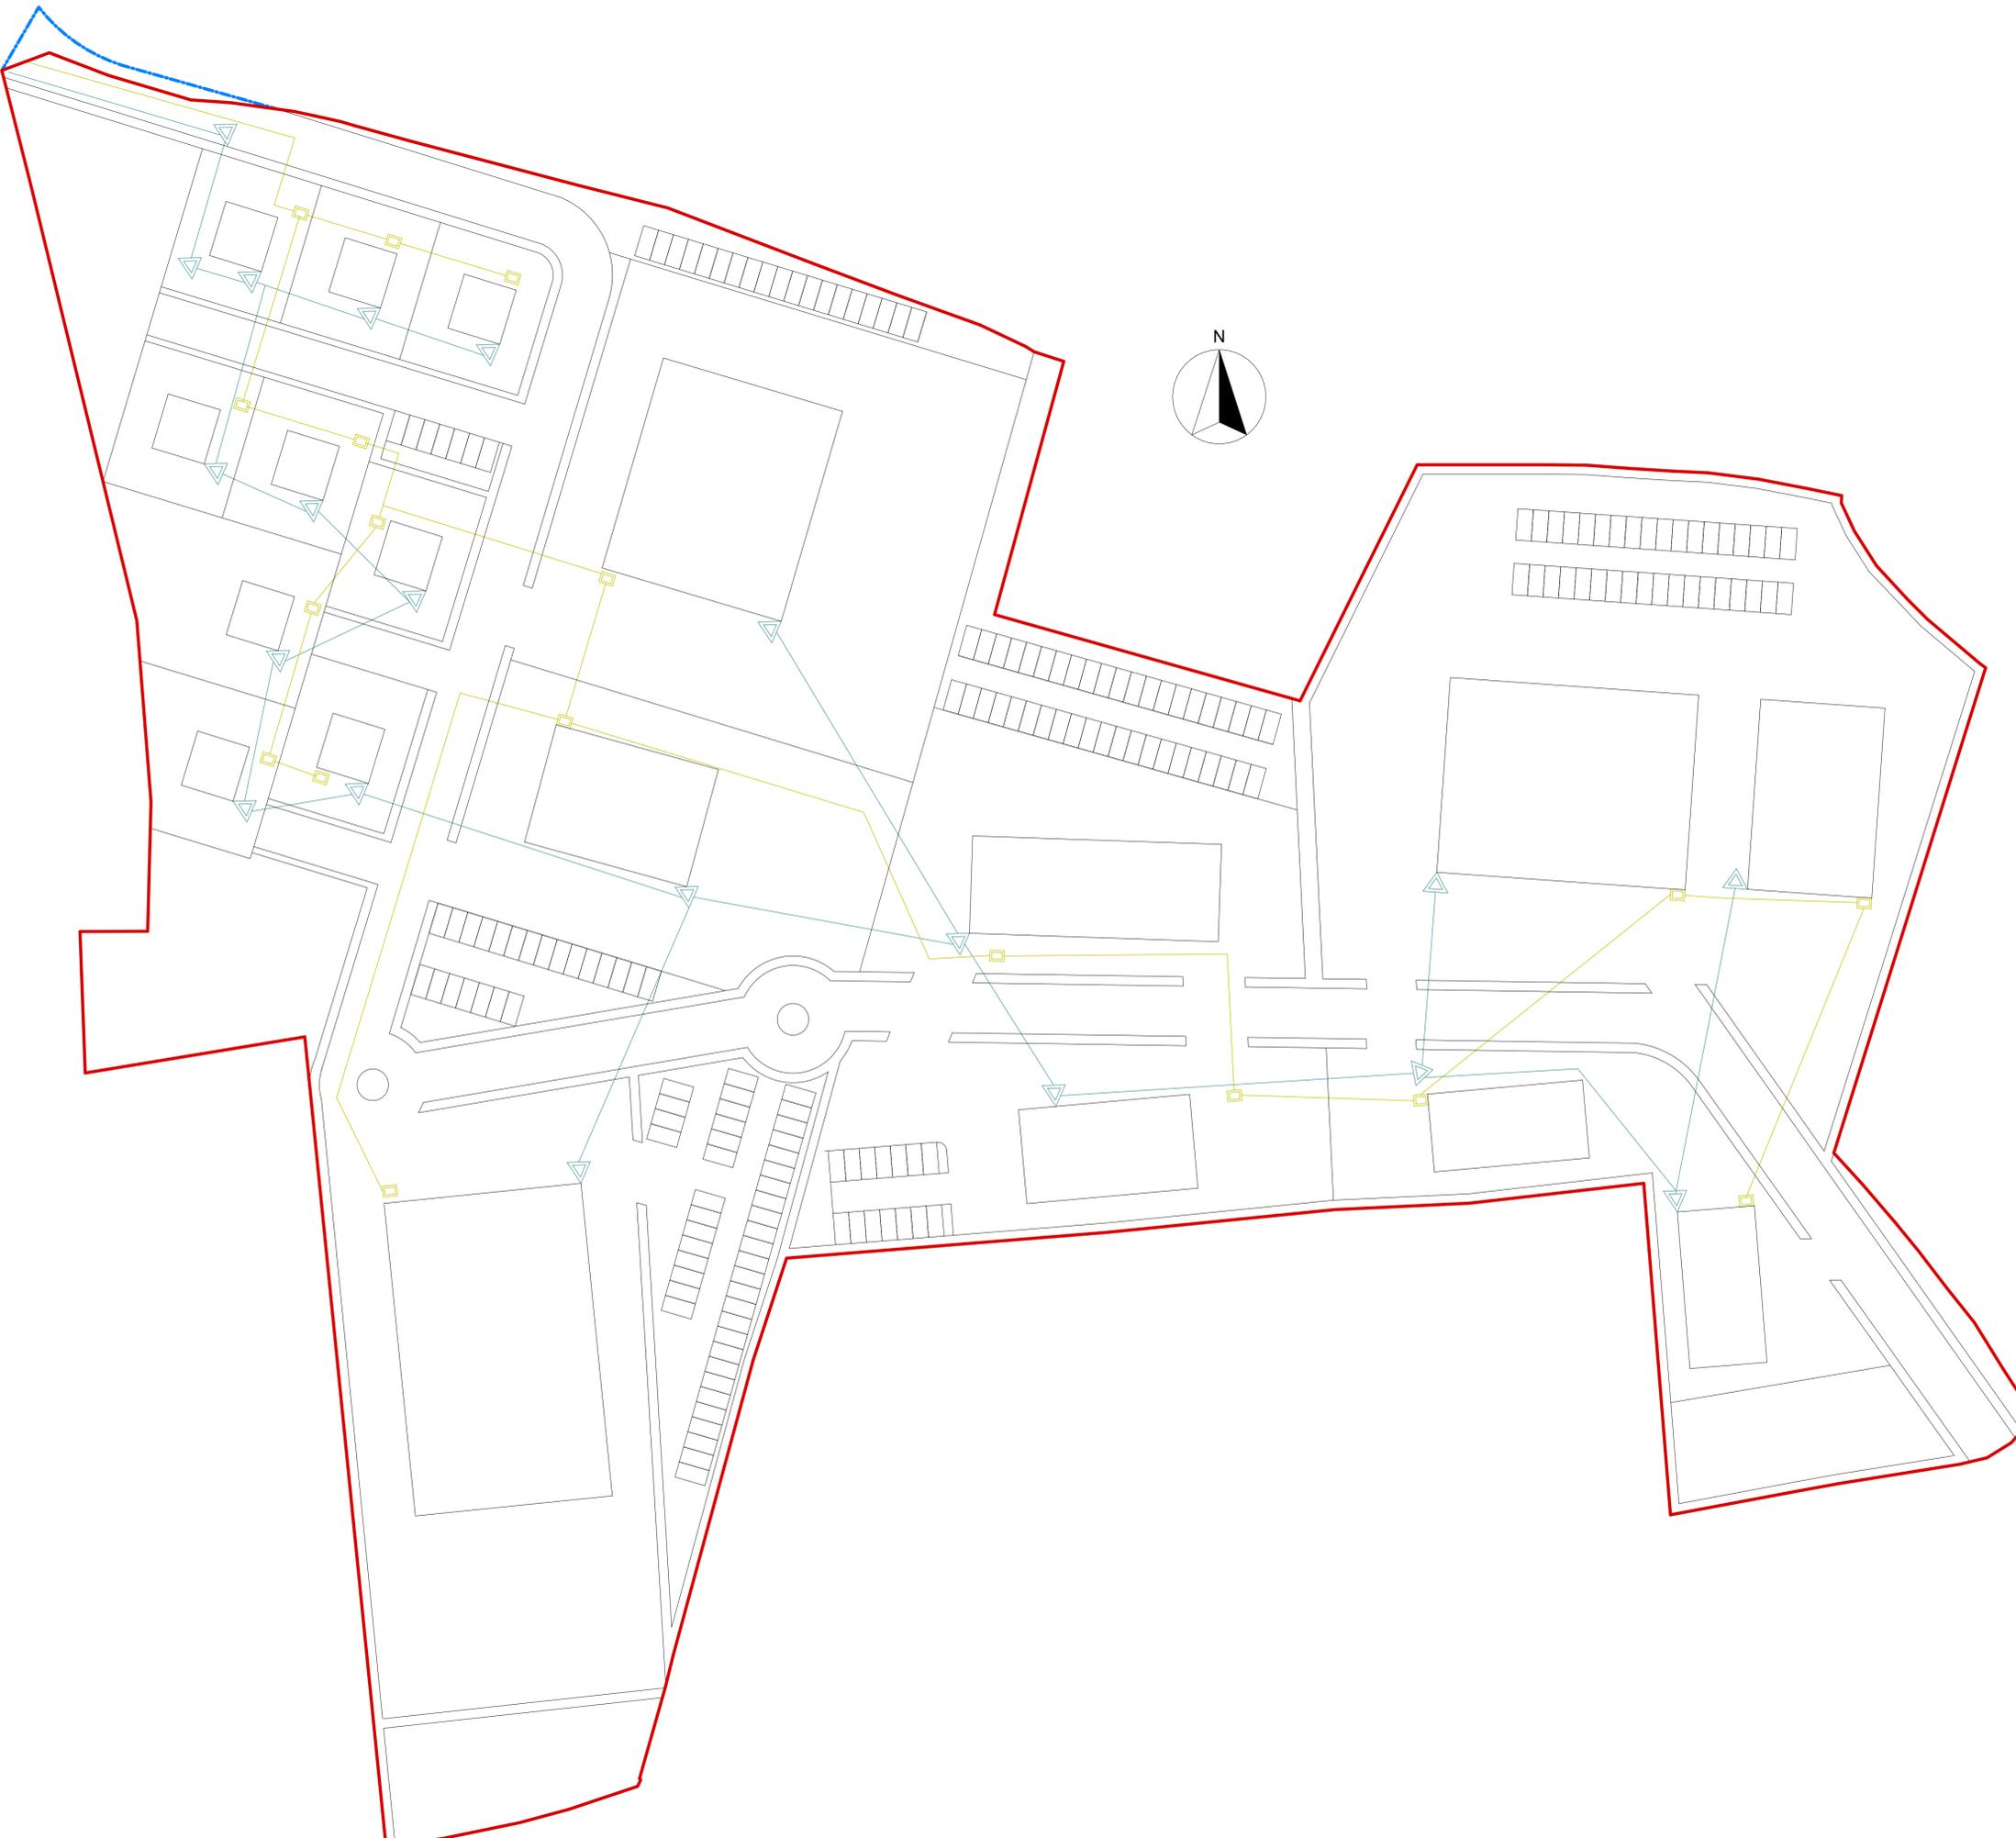


### LEGENDA

	CAVIDOTTO INTERRATO PER RETE TELEFONICA
	POZZETTI IN GHISA PER RETE TELEFONICA
	TUBAZIONI RETE GAS
	POZZETTI RETE DEL GAS

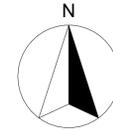

**REDAZIONE PIANO URBANISTICO ATTUATIVO**  
Ambito di trasformazione AT1 - Polo fieristico turistico

**ELABORATO**  
**Tav.18 Schema, gas e telefonia**



Comune di **COMMITTENTE:**  
**Nevia Biotech S.r.l.**  
Sandro Soriano rappresentante legale  
Montella alla Via Piedipastini, 14

**R.U.P.**  
  
**SINDACO**  
Dott. Rizieri Buonopane

Progettisti  
Dott. Urb. **Sebastiano Conte**  
  
Arch. **Raffaele Picariello**  


Data Luglio 2023

Scala 1:500